

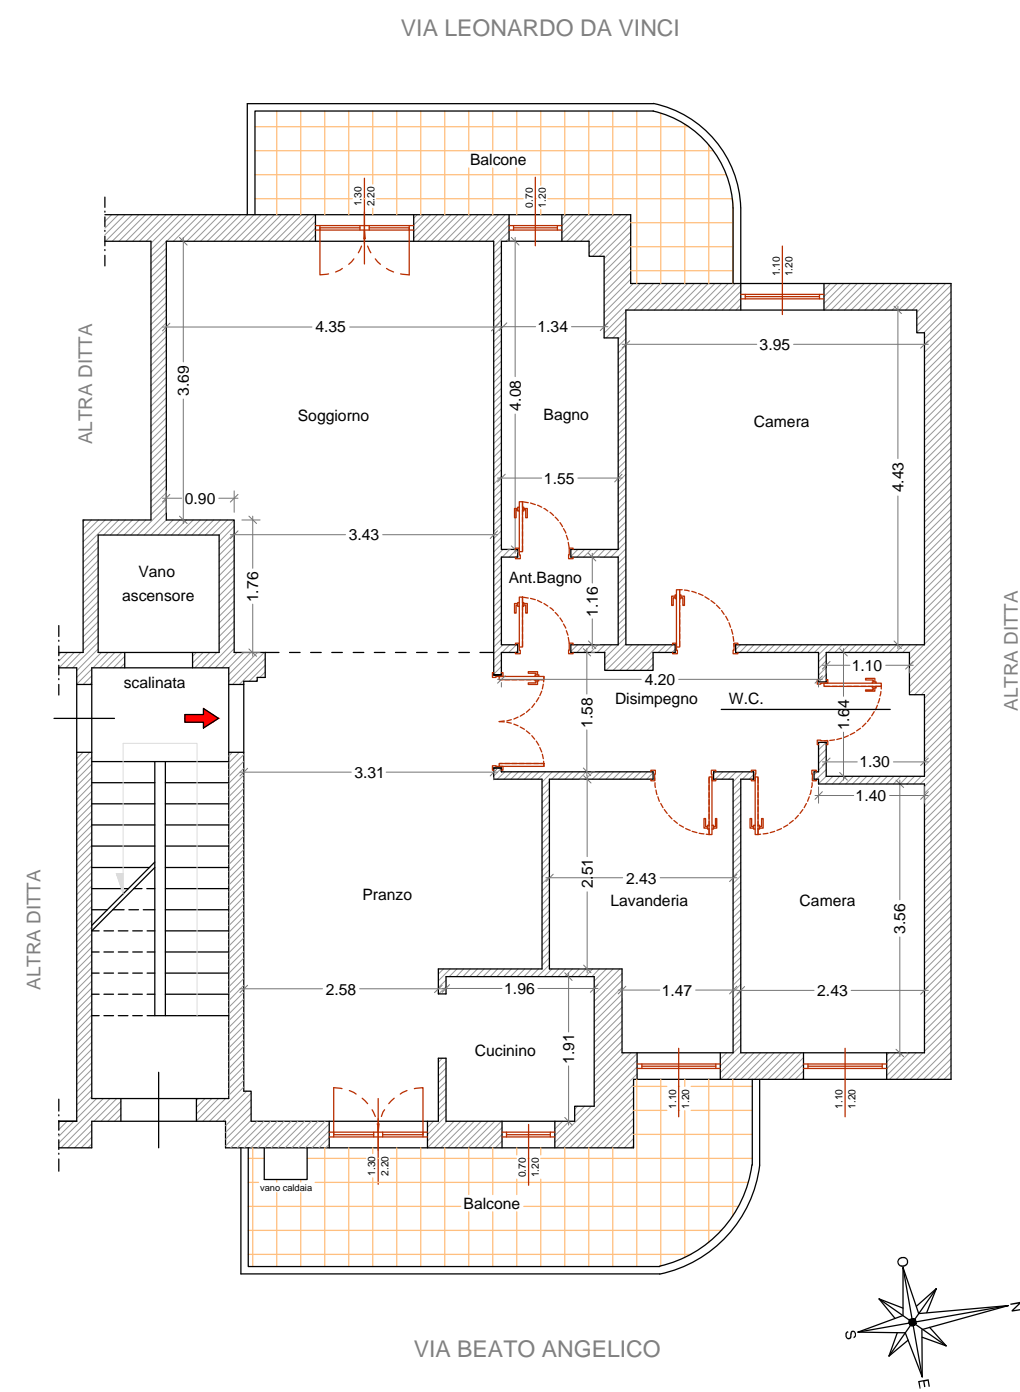



STATO DI FATTO

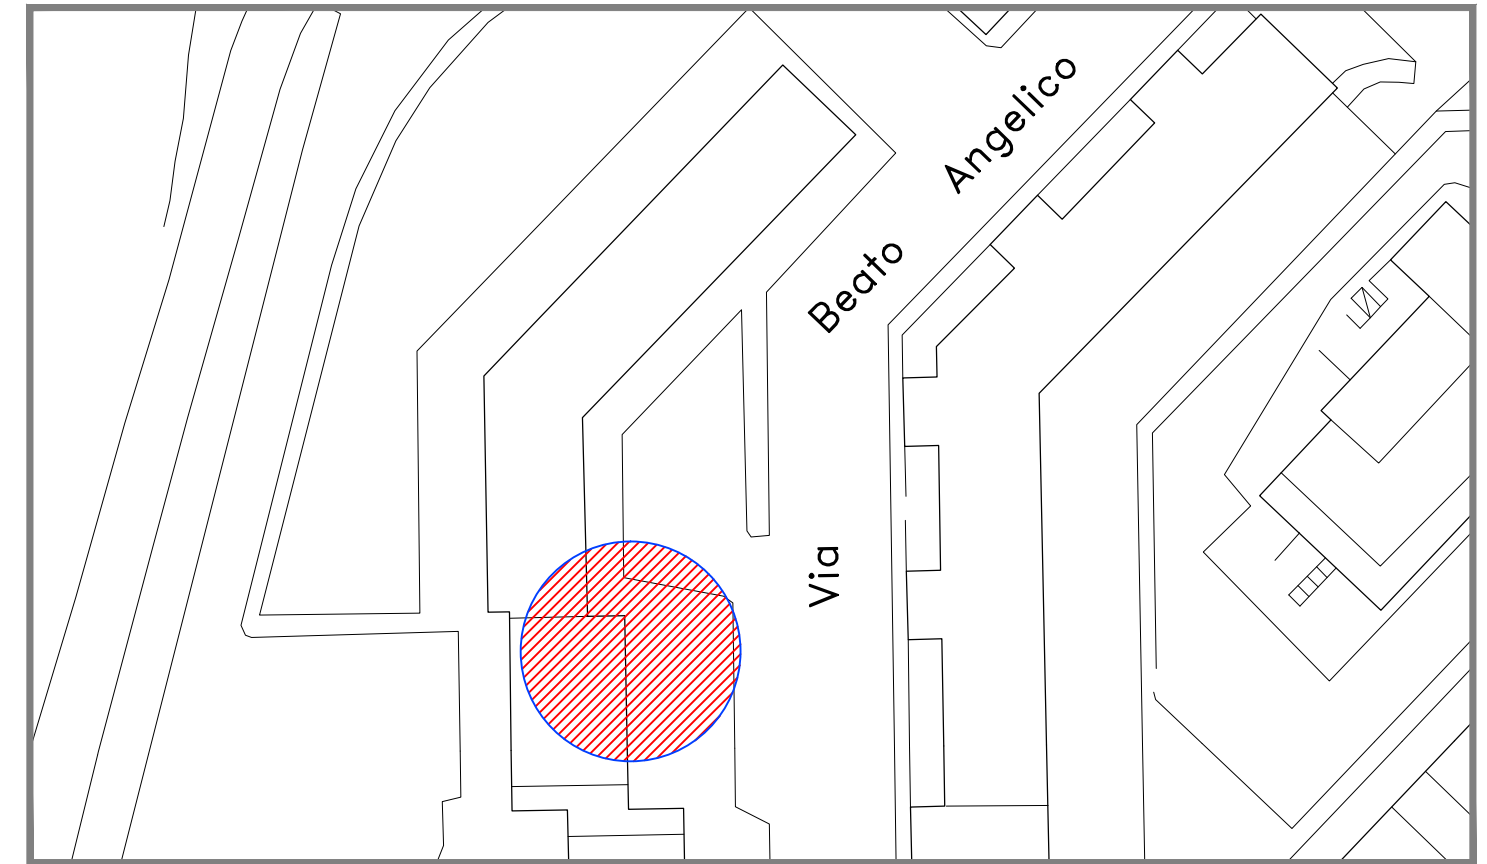

STATO DI PROGETTO

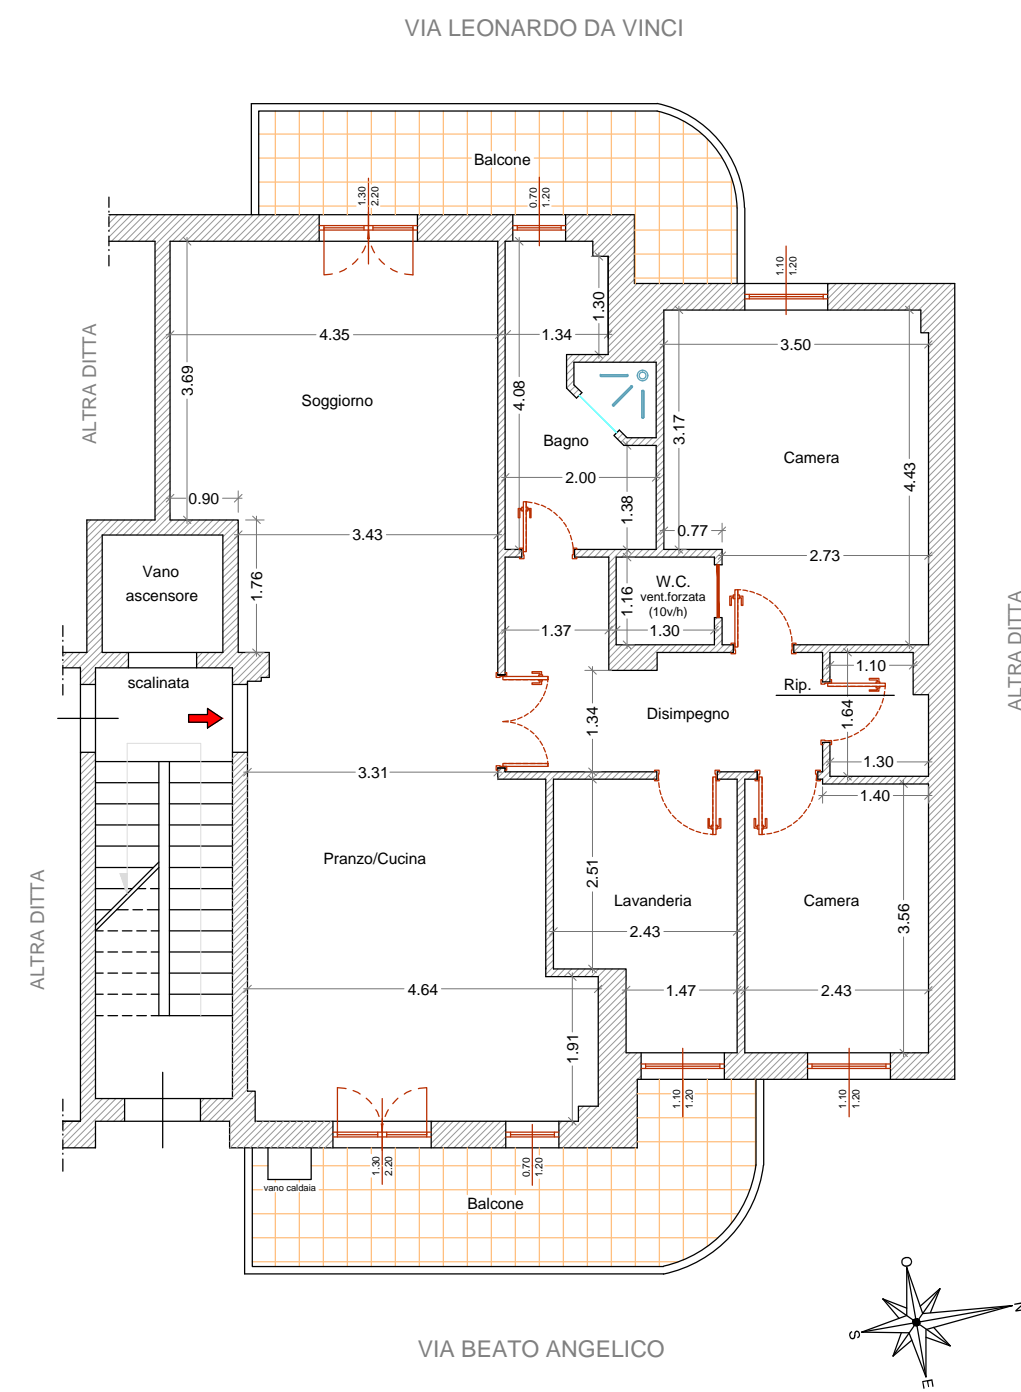

STRALCIO P.R.G.

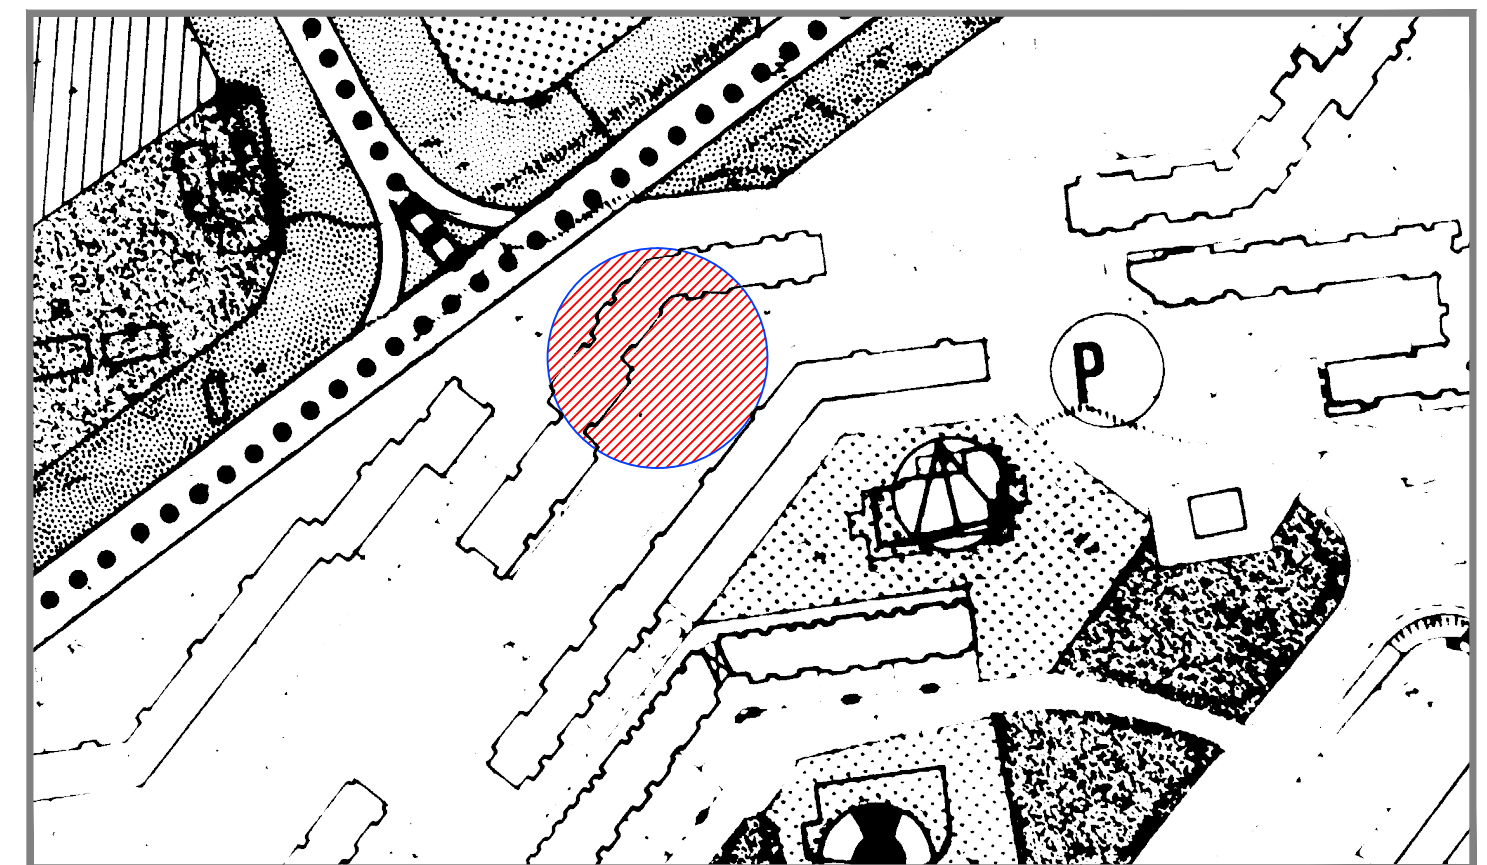

STRALCIO P.R.G.