
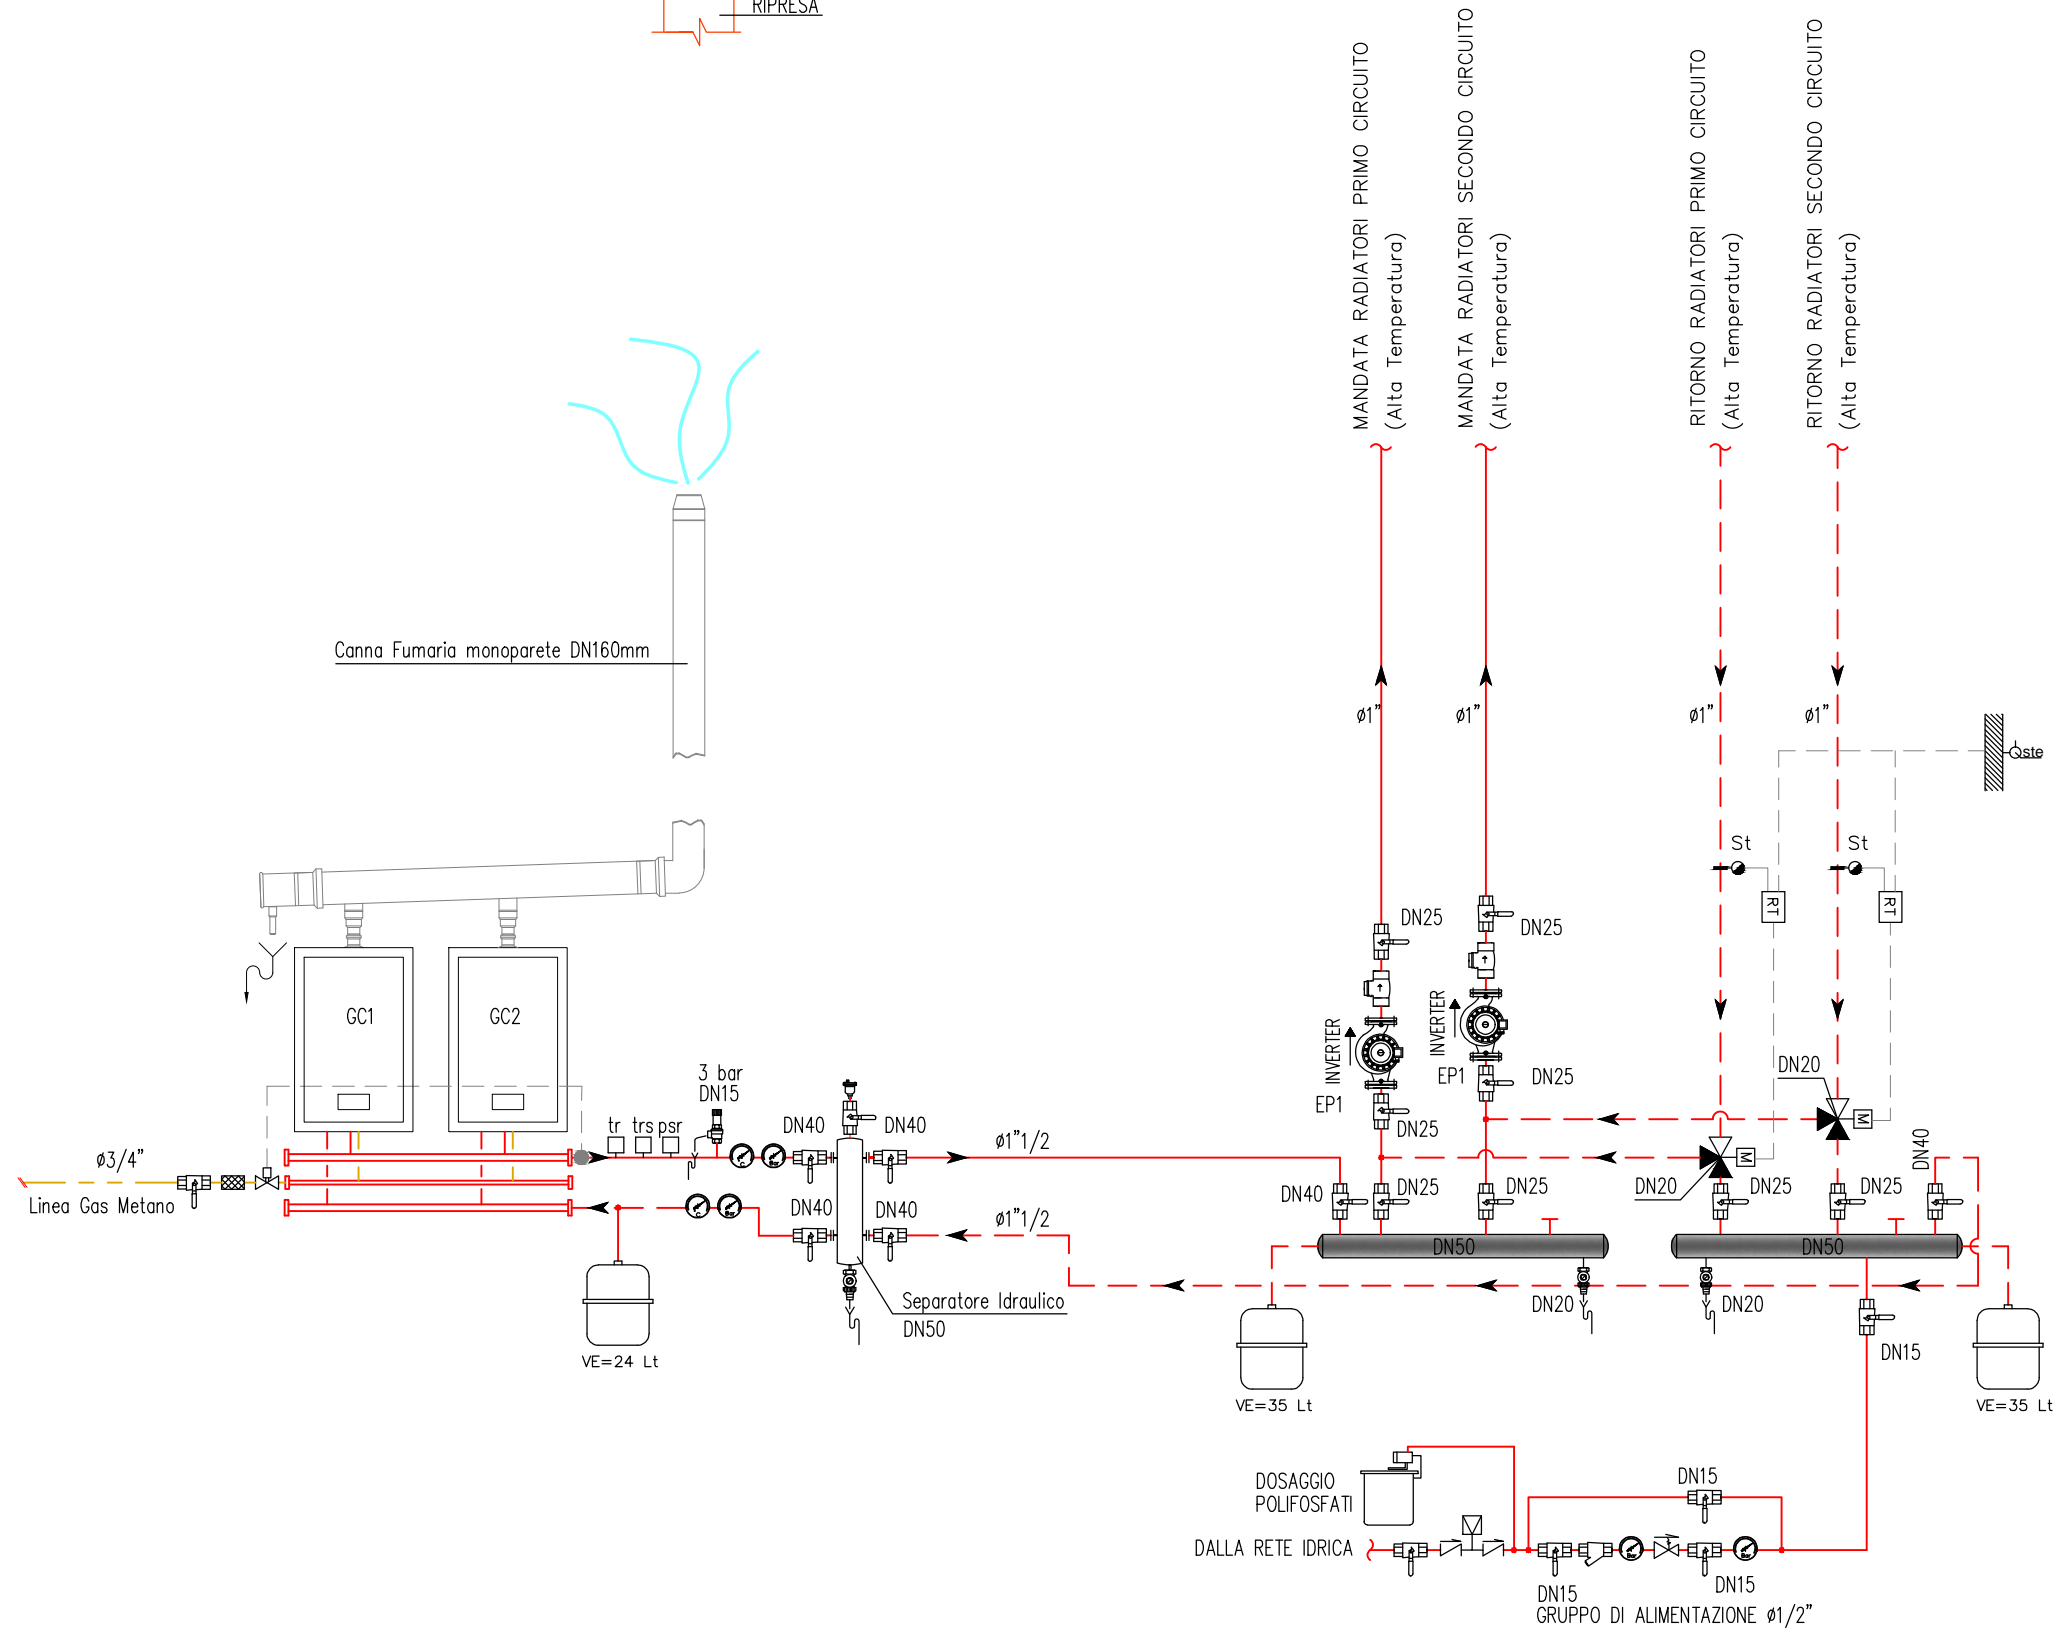


# SCHEMA FUNZIONALE CENTRALE TERMICA

SCALA ADATTATA

PIANO COPERTURA LOCALE TECNICO

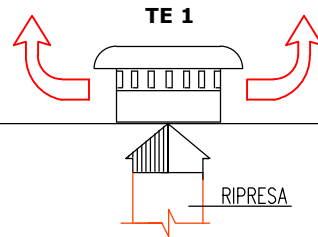

## LEGENDA

- GC1-2** GENERATORE DI CALORE MODULARE A CONDENSAZIONE, kW 56,5
- PG 1-2** ELETTROPOMPA CENTRIFUGA GEMELLARE CIRCUITO PANNELLI RADIANTI A PAVIMENTO
- VE 1** VASO DI ESPANSIONE CHIUSO A MEMBRANA
- TE 1** TORRINO DI ESTRAZIONE ARIA
- psr PRESSOSTATO DI SICUREZZA
- tr, trs TERMOSTATO DI SICUREZZA
- tr TERMOSTATO DI REGOLAZIONE
- EV ELETTOVALVOLA INTERCETTAZIONE COMBUSTIBILE
- FILTRO GAS
- MANOMETRO
- TERMOMETRO
- VALVOLA DI SICUREZZA
- VALVOLA DI INTERCETTAZIONE
- RACCOGLITORE DI IMPURITA'
- VALVOLA DI SCARICO A MASCHIO
- ELETTOVALVOLA A TRE VIE
- RT REGOLATORE DI TEMPERATURA
- Q<sub>ste</sub> Sonda di temperatura esterna
- St Sonda di temperatura ad immersione
- GRUPPO DISCONNETTORE

**N.B.:** LA PREVALENZA DELLE ELETTROPOMPE DEVE ESSERE VERIFICATA IN FASE ESECUTIVA DALLA DITTA INSTALLATRICE