

FOTO N.1 (Pozzetto n.1)



FOTO N.2 (Pozzetto n.2)



FOTO N.3 (Pozzetto n.3)



FOTO N.4 (Pozzetto n.4)



FOTO N.5 (Pozzetto n.5)




FOTO N.6 (posa tubazione interrata)





FOTO N.7 (posa fascia)



FOTO N.7 (posa giunto transizione)

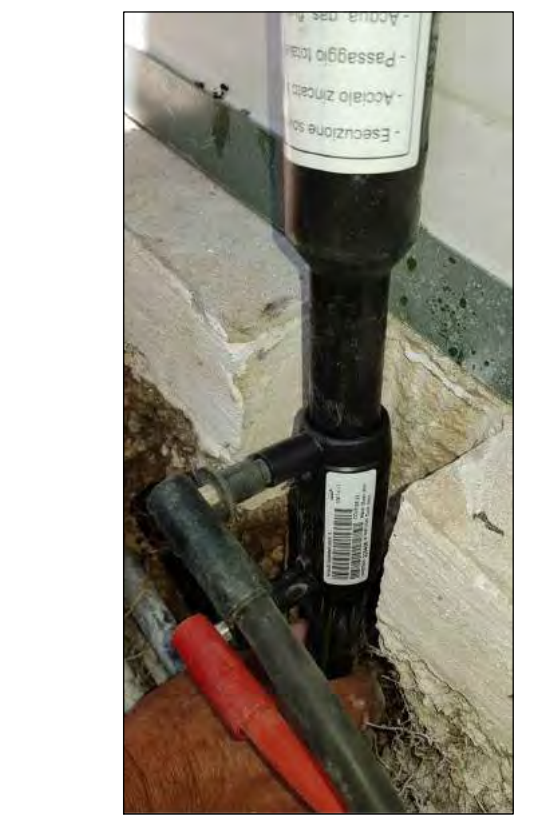

PARTICOLARE COLLEGAMENTO TUBAZIONI DA POLIETILENE IN ACCIAIO ZINCATO

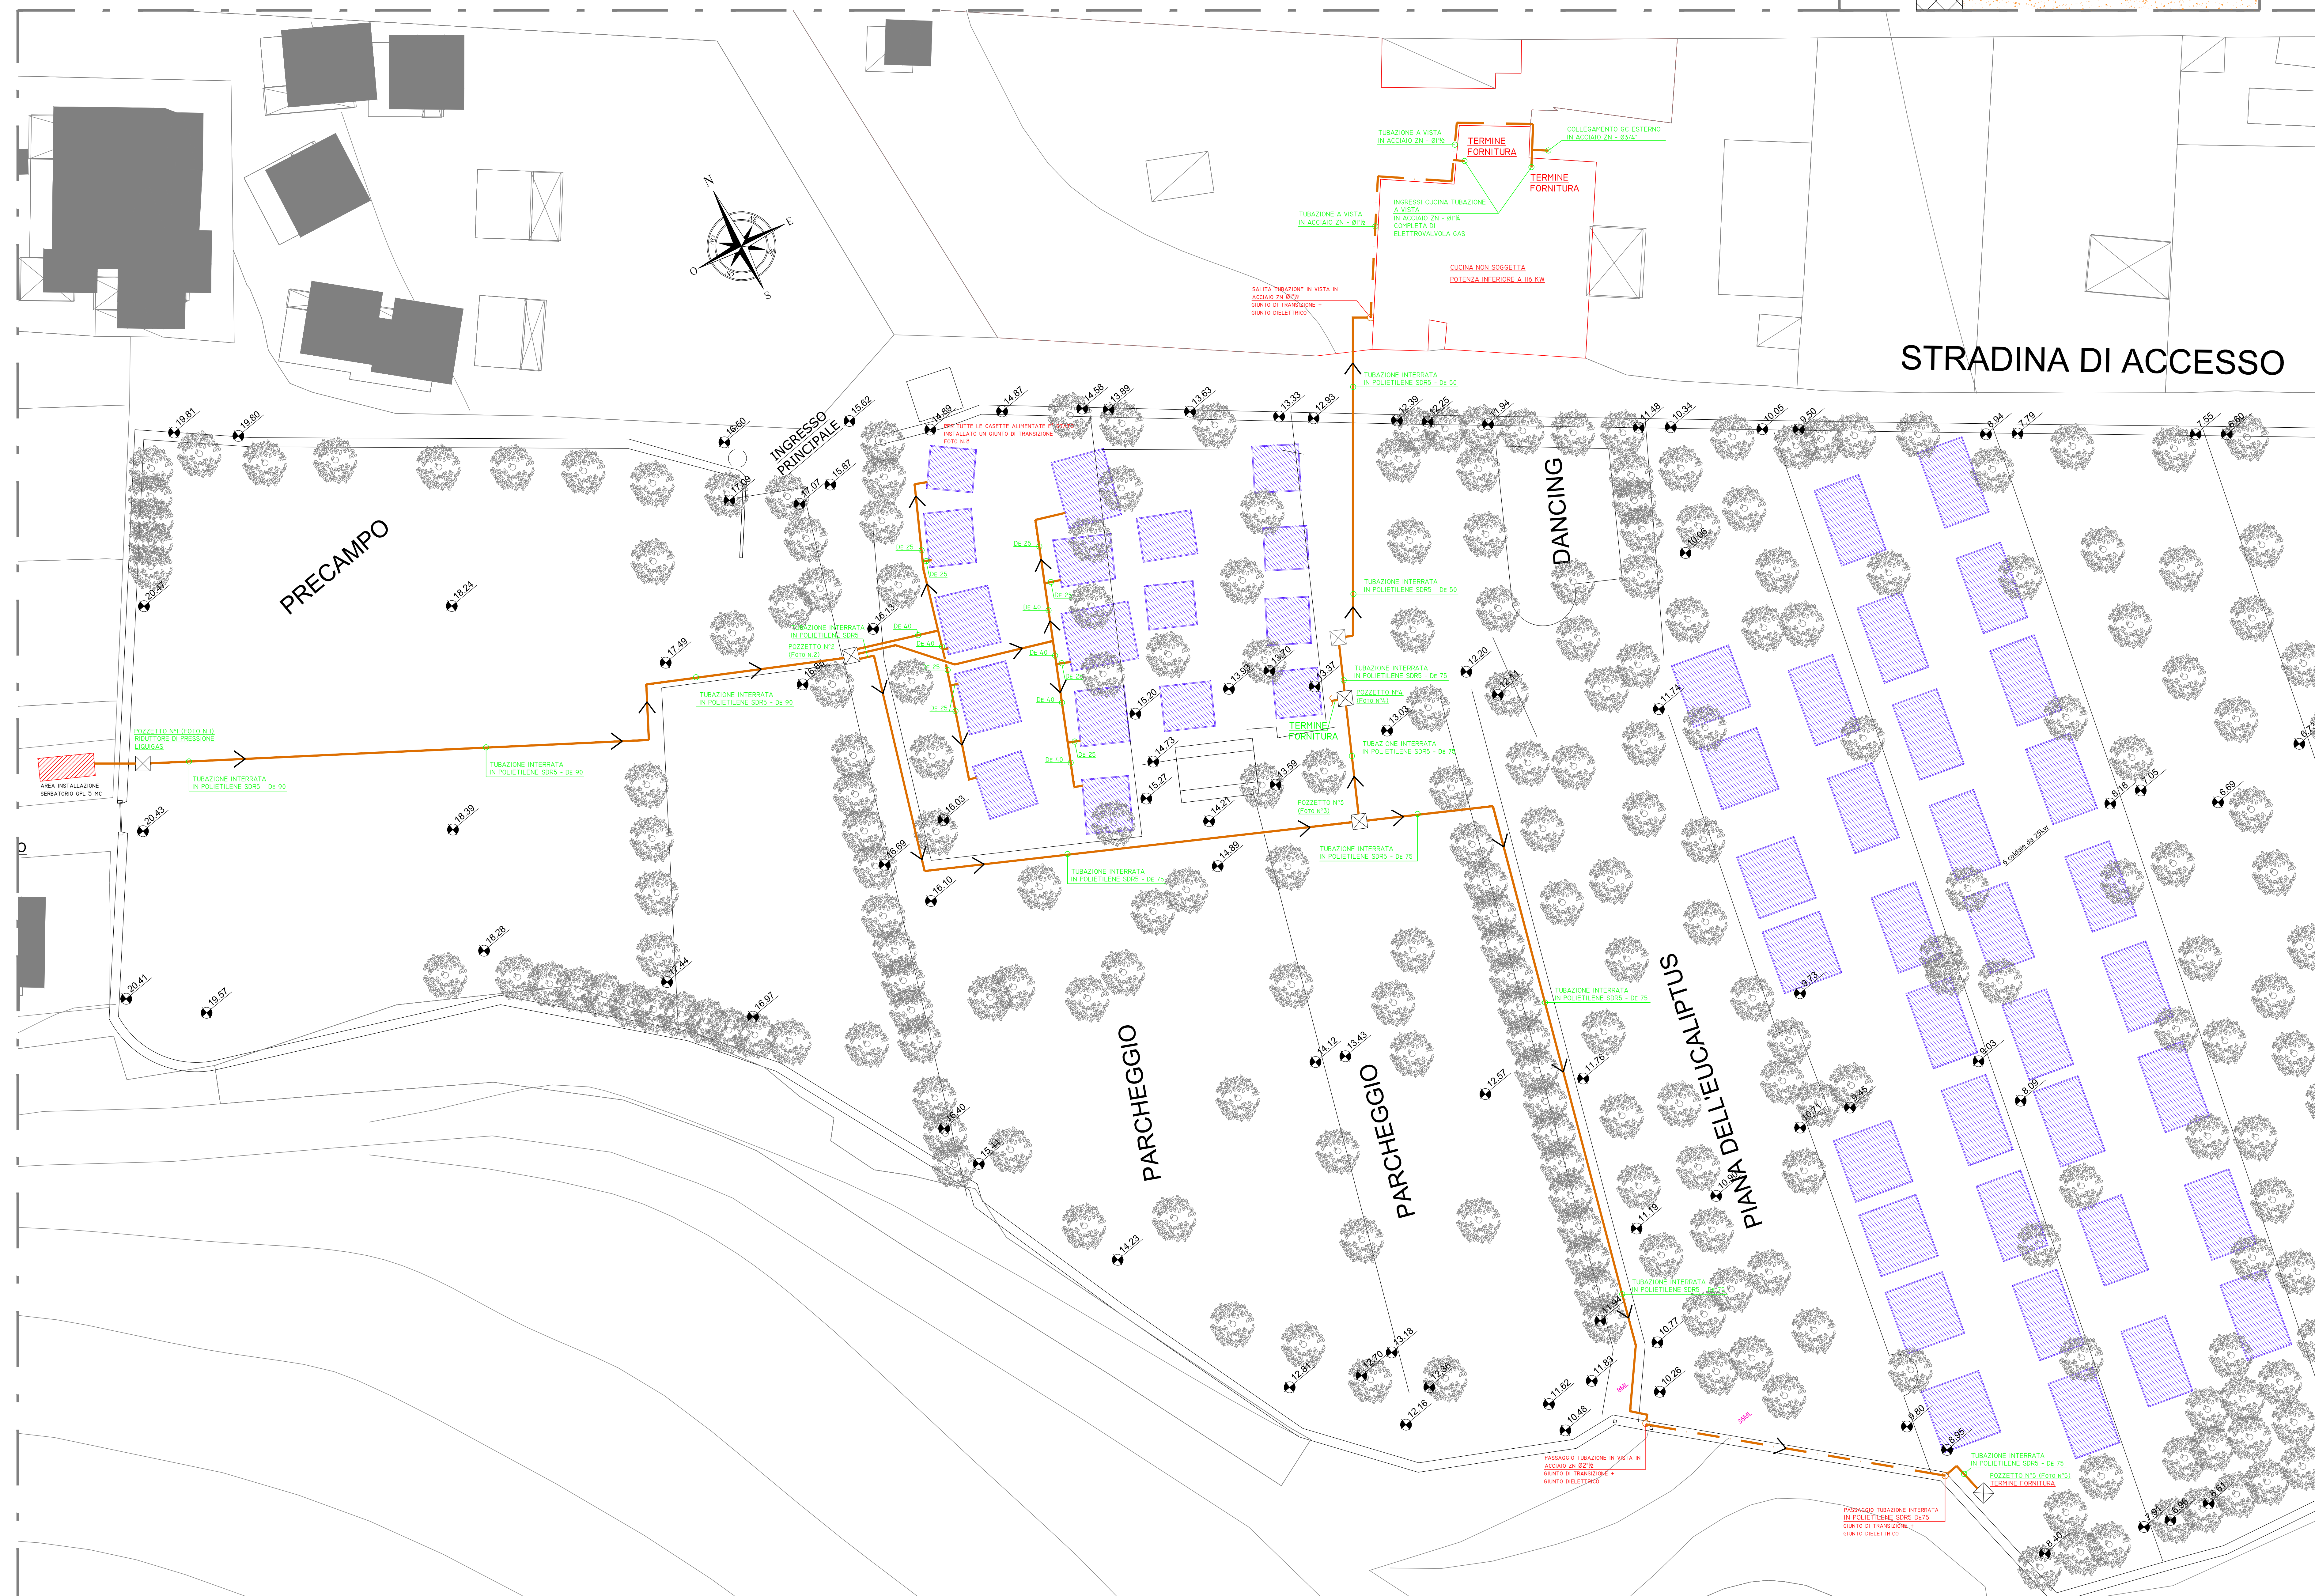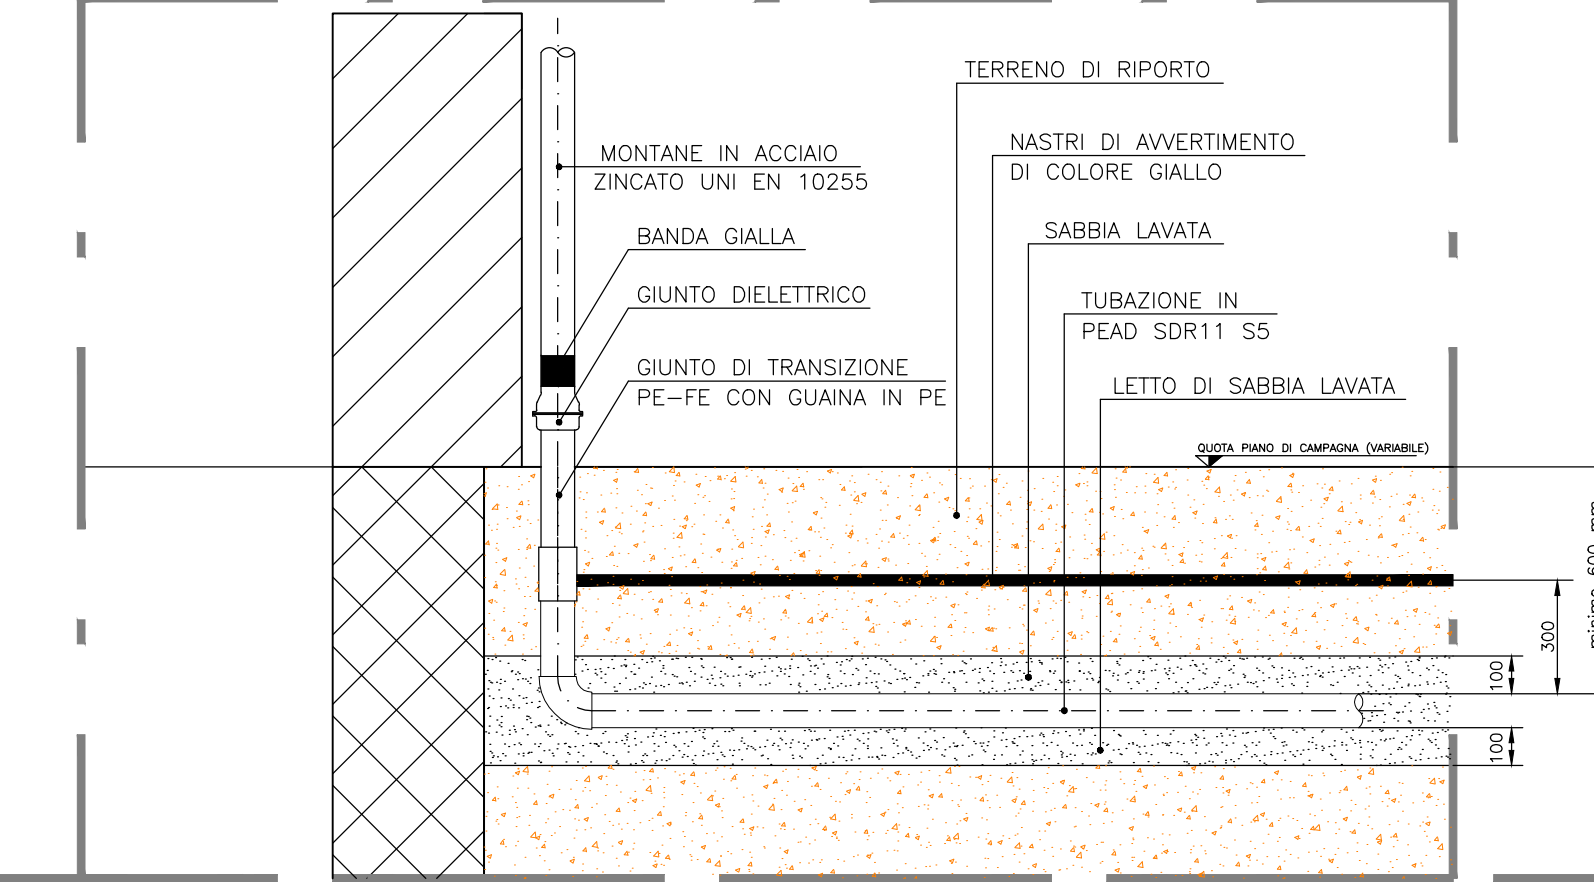

COMUNE DI MATTINATA (FG)

IL TECNICO  
Geom.-Per.Ind. Matteo Guerra  
L'IMPRESA ESECUTRICE  
BIGI IMPIANTI di Barbone Giovanni

Studio GLT  
www.studioglt.it

Impianti  
BiGi

COMMITTENTE:  
CENTRO TURISTICO FONTANA DELLE ROSE S.R.L.  
CONTRADA MATTINATELLA - 71030 MATTINATA (FG)  
P.IVA 01263670711

OGGETTO:  
INSTALLAZIONE DEPOSITO G.P.L. INTERRATO CAPENZA 5 mc - Cat.4.3.A D.P.R. 01-08-2011 n°151  
INSTALLATO PRESSO CENTRO TURISTICO FONTANA DELLE ROSE IN CONTRADA MATTINATELLA KM10  
MATTINATA (FG)

ELABORATO:  
- STRALCIO PLANIMETRIA RETE TUBAZIONE GAS-GPL  
SCALA:  
1:400

DATA:  
27 APRILE 2019  
NOME FILE:  
IG\_01

Conformemente alla Legge, ci riserviamo i diritti sul presente elaborato; è quindi proibito riprodurlo anche in parte, o trasmetterlo ad altri senza il nostro permesso