
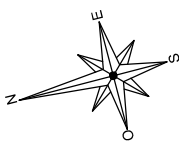


STATO DI PROGETTO

PIANO TERRA - SCALA 1:100

ABITAZIONE
H=3,25

ALTRA DITTA

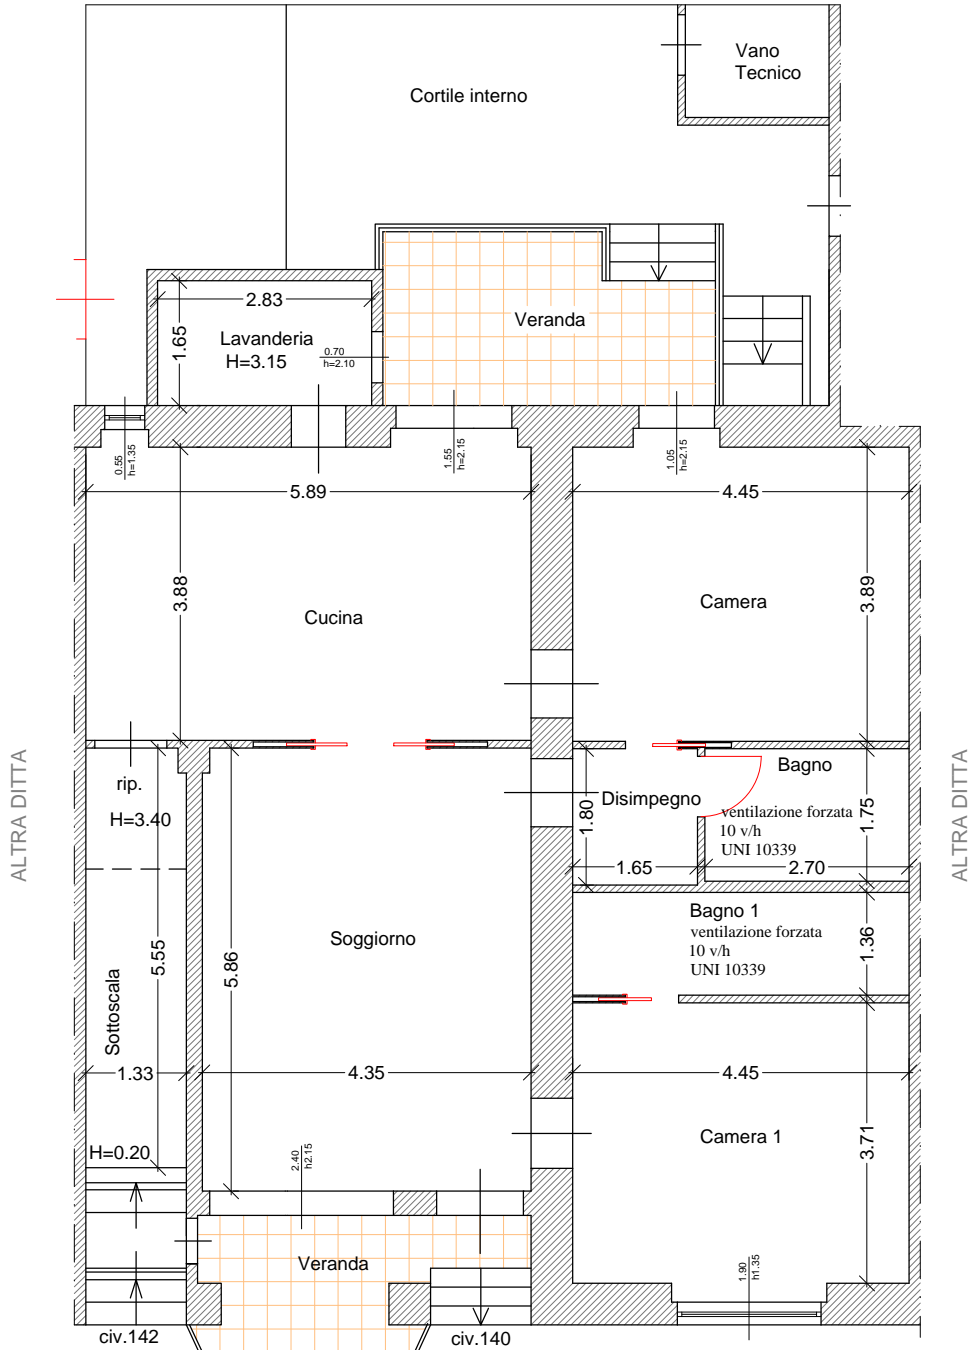

AFFACCIO SU VIA GARGANO